



Kund  
JMStugor


Projekt  
Bygglovsritningar

Projektnummer  
22


Ritad av  
PJ

Utfärdat  
20211103


Gästhus

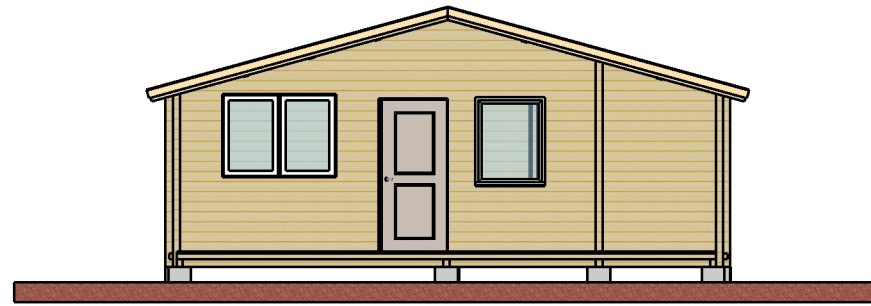


Vy framifrån

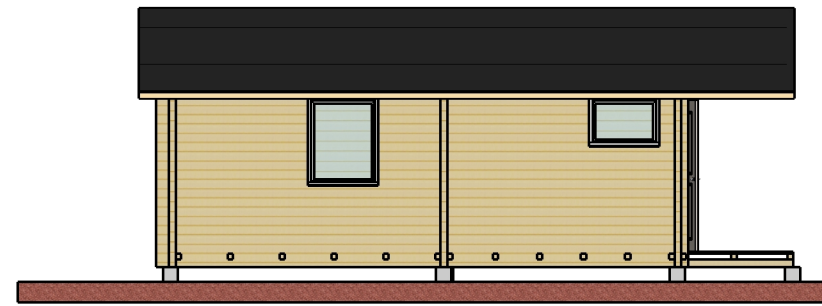



Vy från vänster

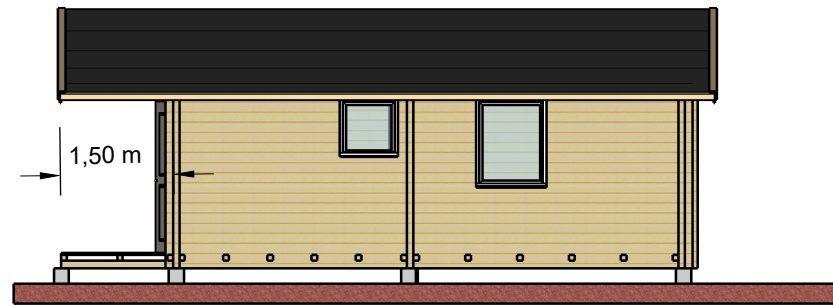

Vy från höger

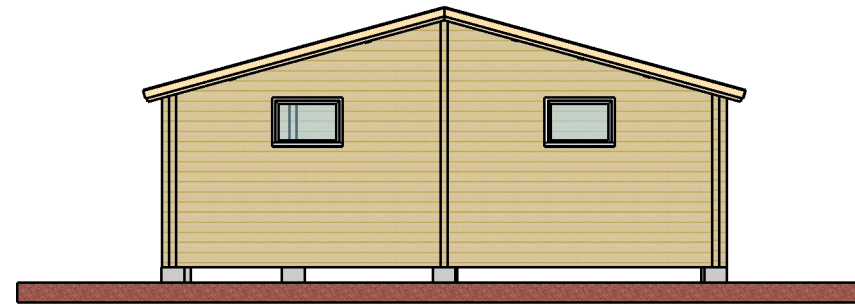

Vy bakifrån

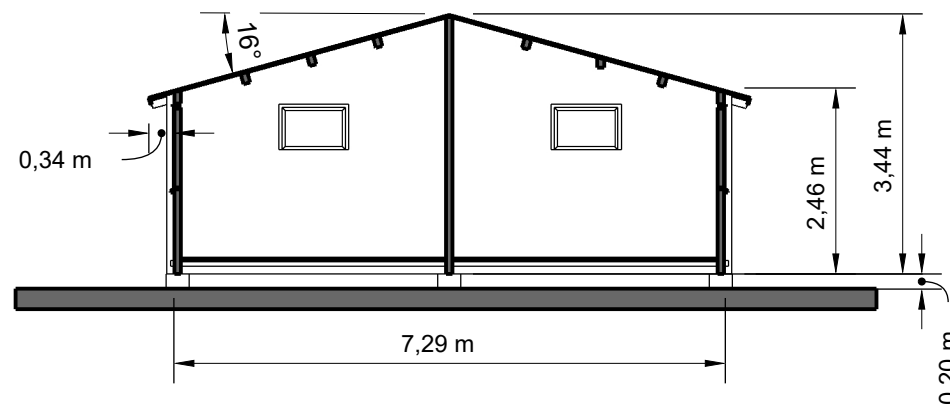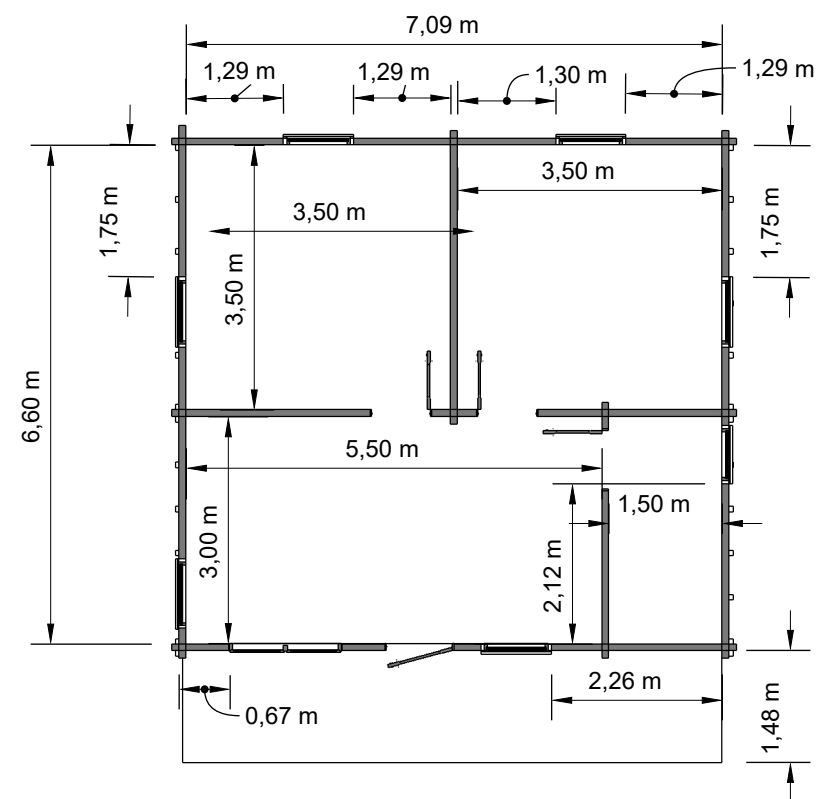

Cadkonsult i Sundsvall AB  
Bjärme 147  
85592 Kovland


Kund  
JMSlugor

Projekt  
Bygglösritningar  
PROJECT NO.  
22

Utfärdat  
20211103  
Ritad av  
PJ

Fastighetsbeteckning:  
Fasad, Plan, Sektion  
Skala 1:100

**A.01**

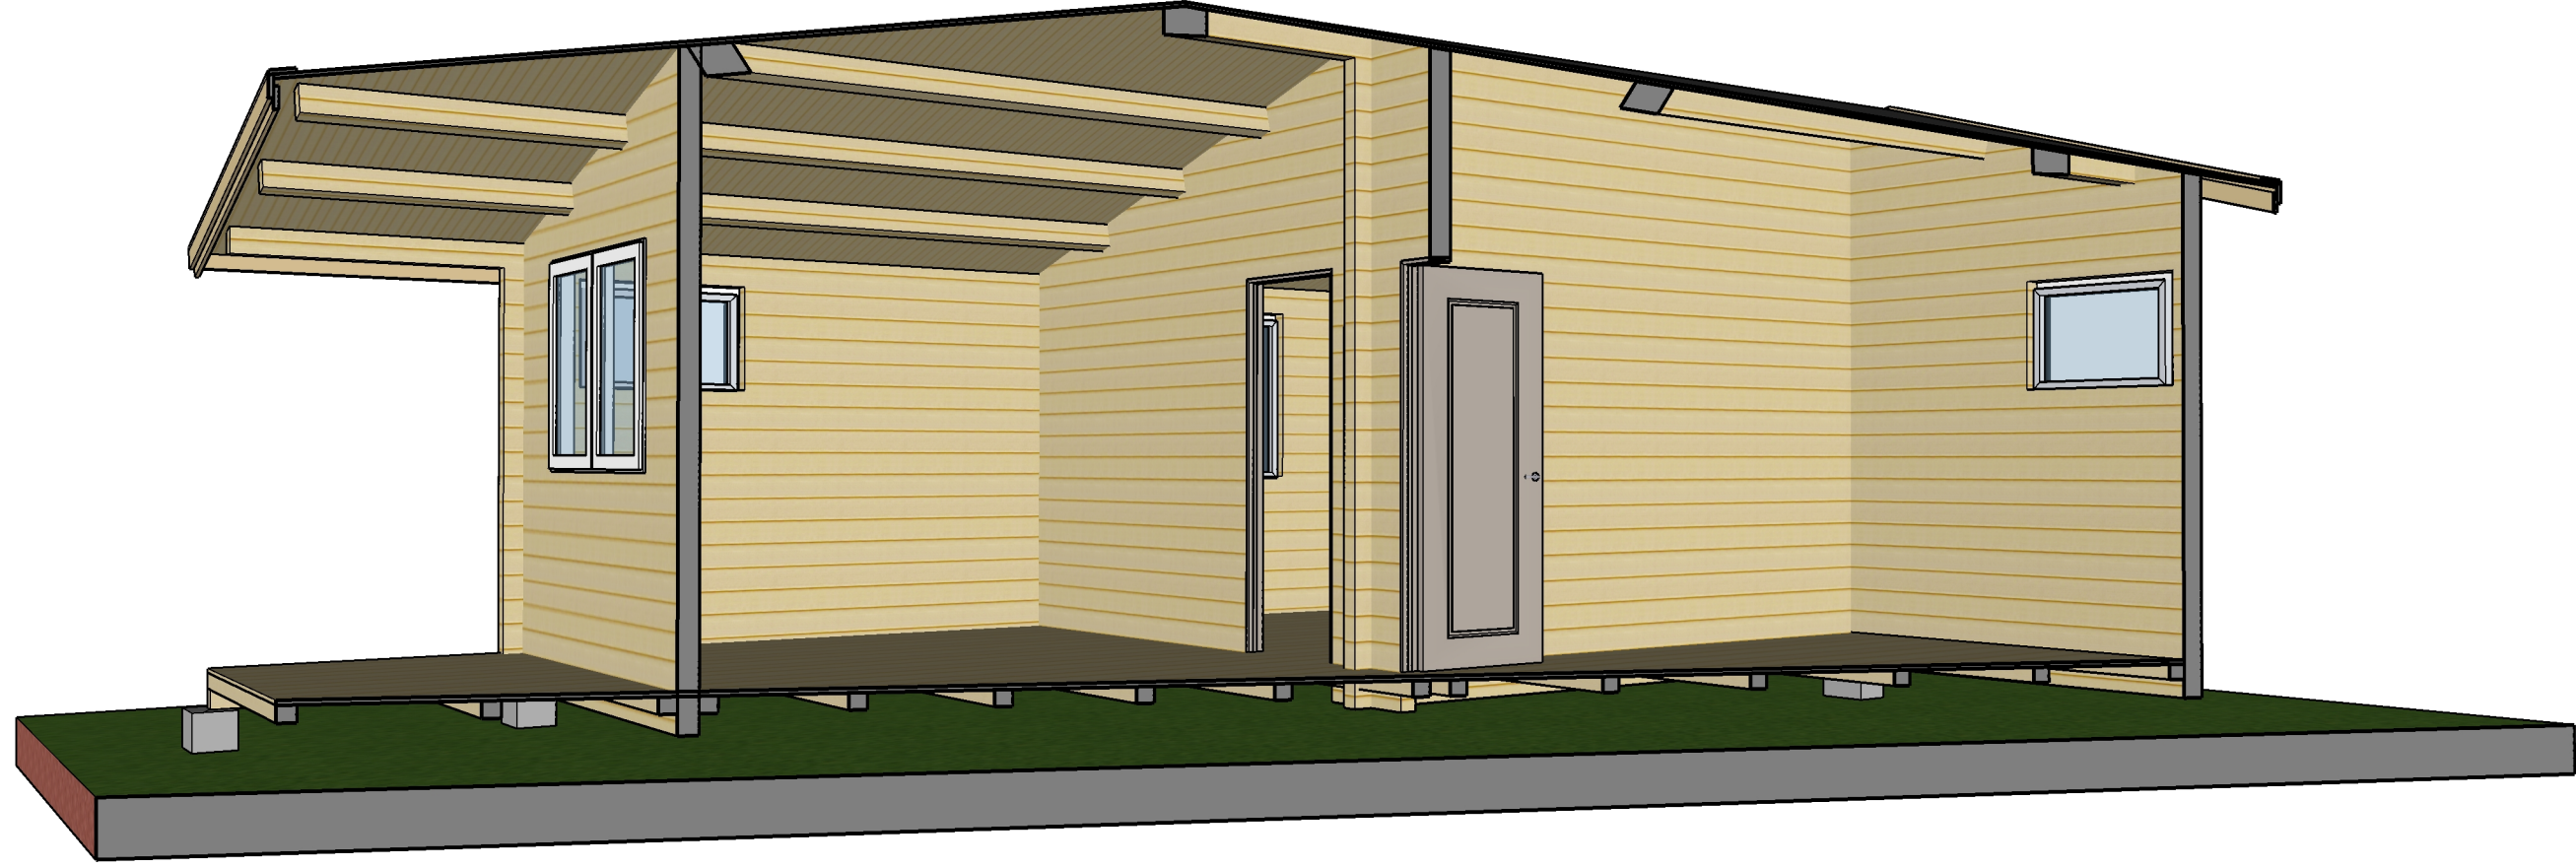

Cadkonsult i Sundsvall AB  
Bjärme 147  
85592 Kovland

Kund  
JMSlugor

Projekt  
Bygglösritningar  
PROJECT NO.  
22

Utfärdat  
20211103  
Ritad av  
PJ

3D Konstruktion

A.02