



Kund
JMStugor


Projekt
Bygglövsritningar

Projektnummer
62 REV2


Ritad av
PJ

Utfärdat
220202


Ragnarrök
30m²

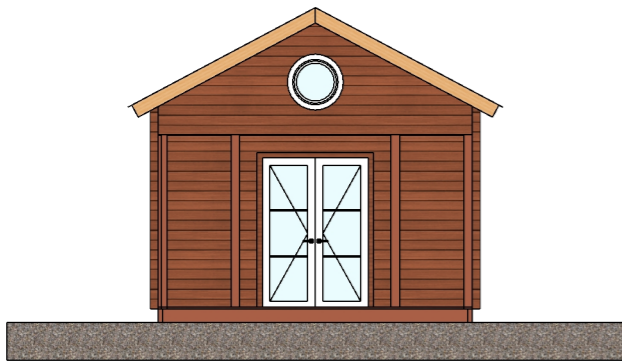


Vy framifrån

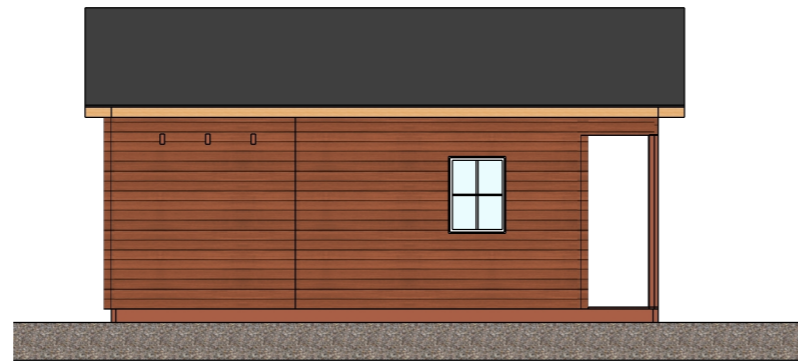


Vy från vänster

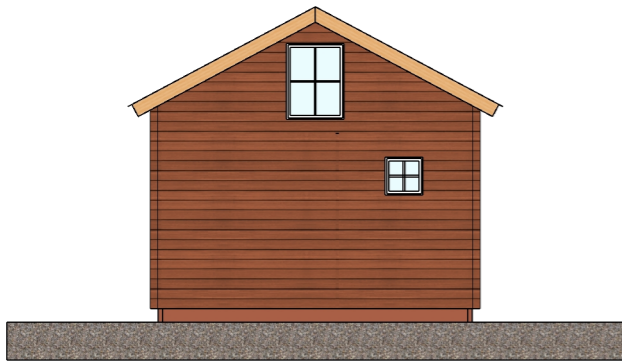


Vy bakifrån

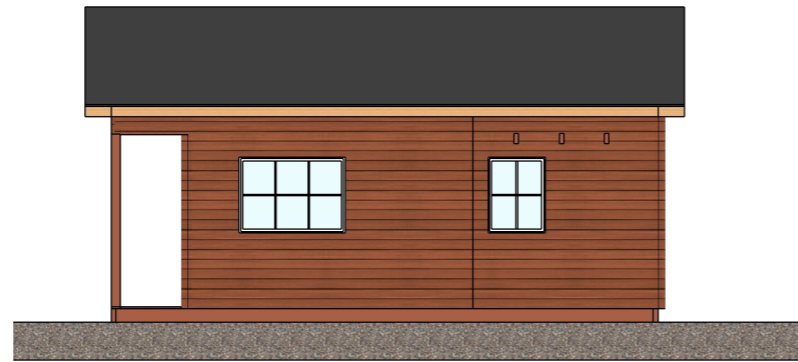


Vy från höger

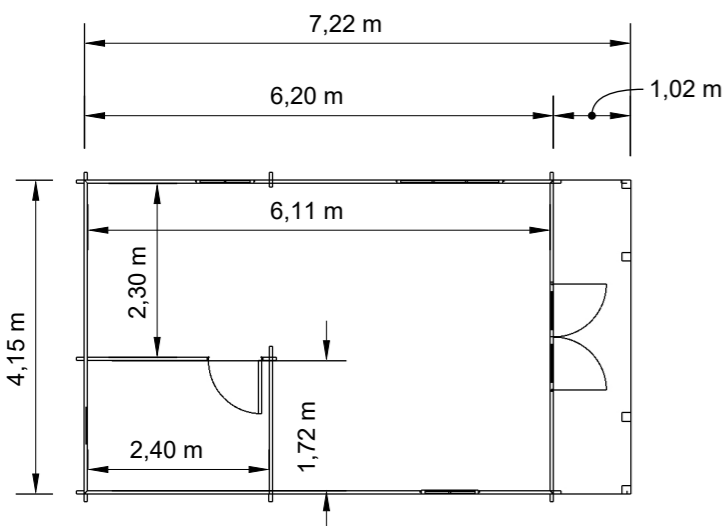

Bottenplan

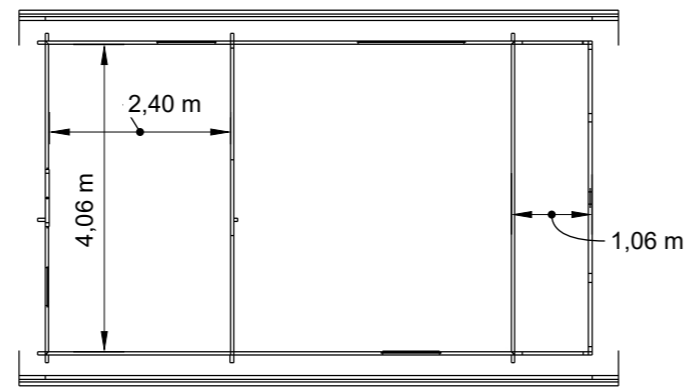


Loftplan

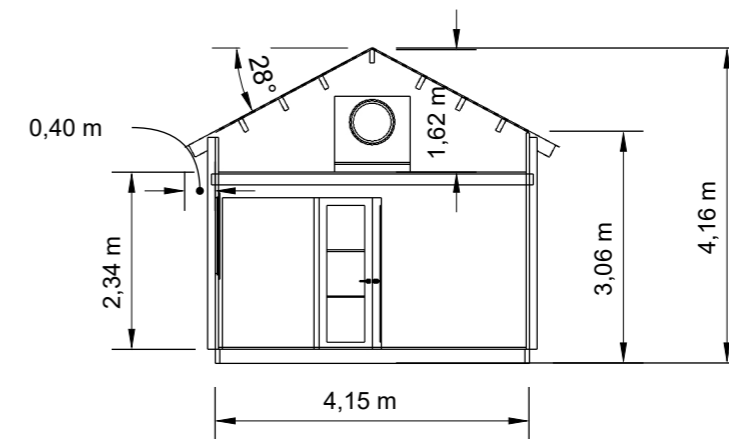

Sektion

Dimensioner m.m.		
Tak	Papp	
	Rote	19x100
	Takås	60x180
Resning	Timmer	44x130
Loftgolv	Golvbrädor	28x100
	Golvås	60x140
Golv	Golvbrädor	28x100
	Golvås	60x180

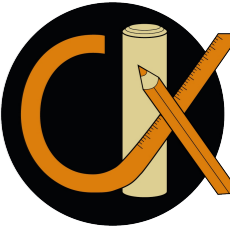

Cadkonsult i Sundsvall AB
Bjärme 147
85592 Kovland

Kund
JMSlugor


Projekt
Bygglovsritningar
PROJECT NO.
62 REV2

Utfärdat
220202
Ritad av
PJ

Fastighetsbeteckning:

Fasad, sektion, plan
Skala 1:100

A.01

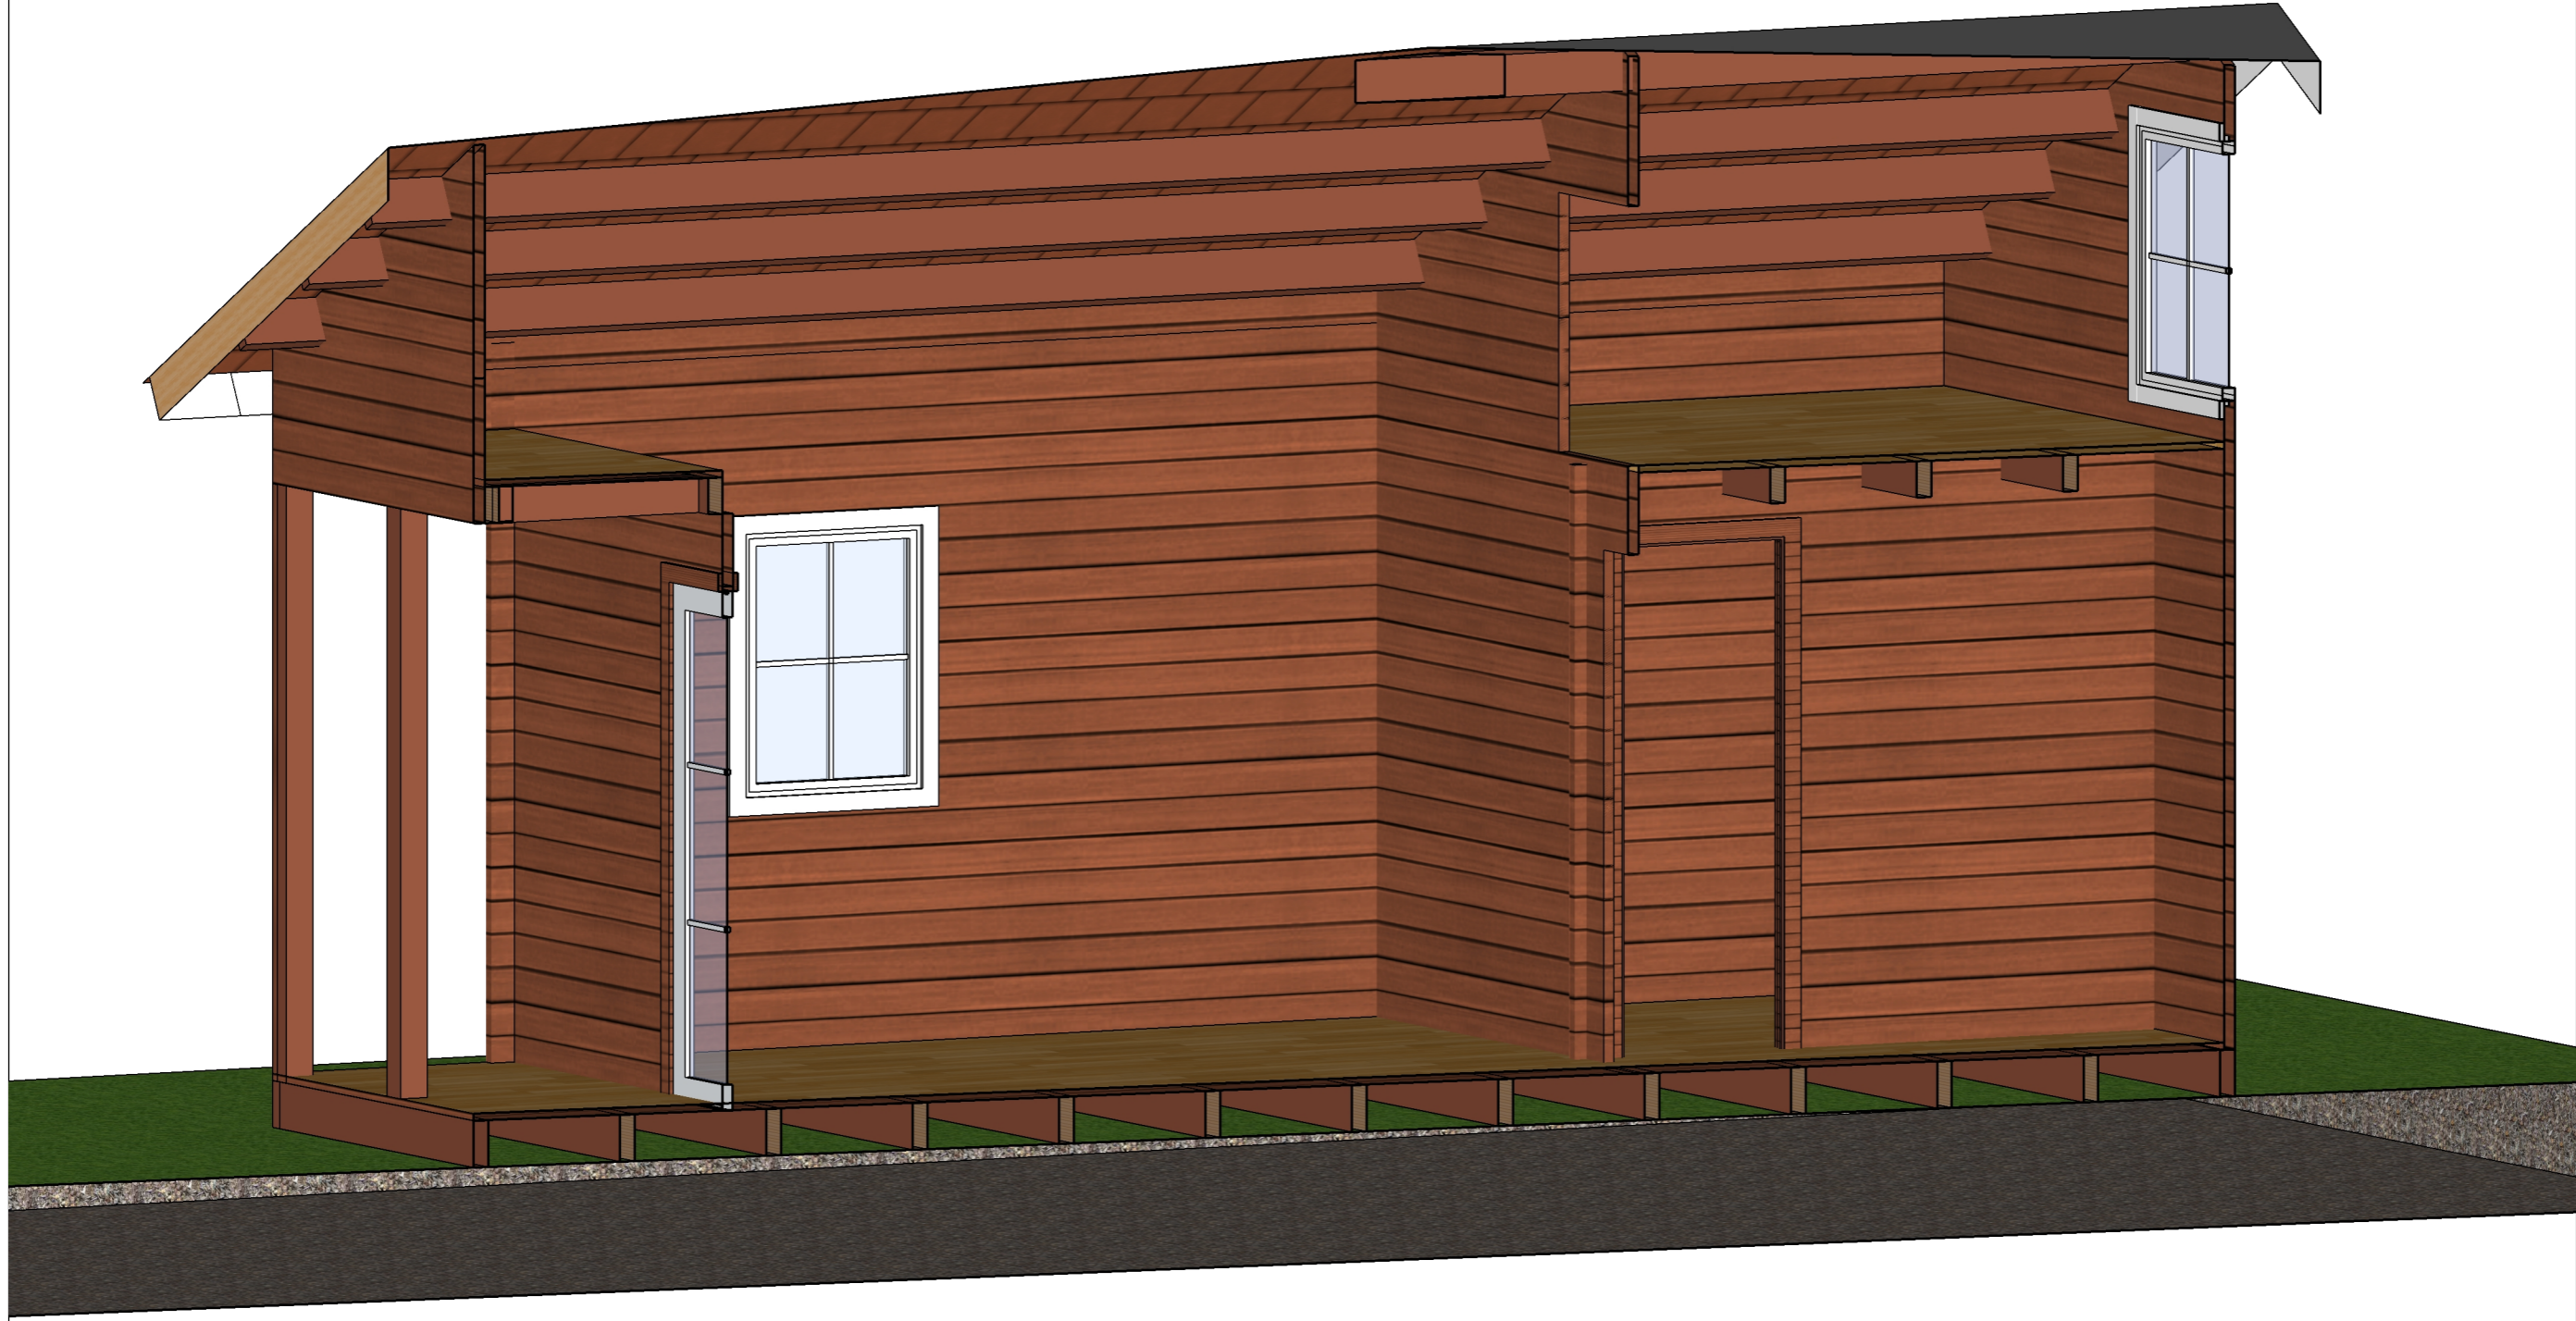

Cadkonsult i Sundsvall AB
Bjärme 147
85592 Kovland

Kund
JMSlugor

Projekt
Bygglösritningar
PROJECT NO.
62 REV2

Utfärdat
220202
Ritad av
PJ

3D- konstruktion

A.02