

Kund
JMStugor

Projekt
Bygglov NB6754


Projektnummer
0017

Ritad av
PJ

Utfärdat
20211008

Timmerstuga

| | | |
|-------------|------------|-----------------------|
| Timmerstuga | | 40 + 12m ² |
| Tak | Papp | |
| | Rote | 19x100 |
| | Takås | 90x140 |
| Resning | Timmer | 90x140 |
| Golv | Golvbrädor | 28x100 |
| | Golvås | 90x140 |

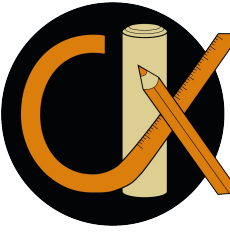

Cadkonsult i Sundsvall AB
Bjärke 147
85592 Kovland

Kund
JMSlugor


Projekt
Bygglövshandlingar
PROJECT NO.
0017

Utfärdat
20211008


Ritad av
PJ

Timmerstuga NB6754
Elevationsvyer
Skala 1:100

A.01

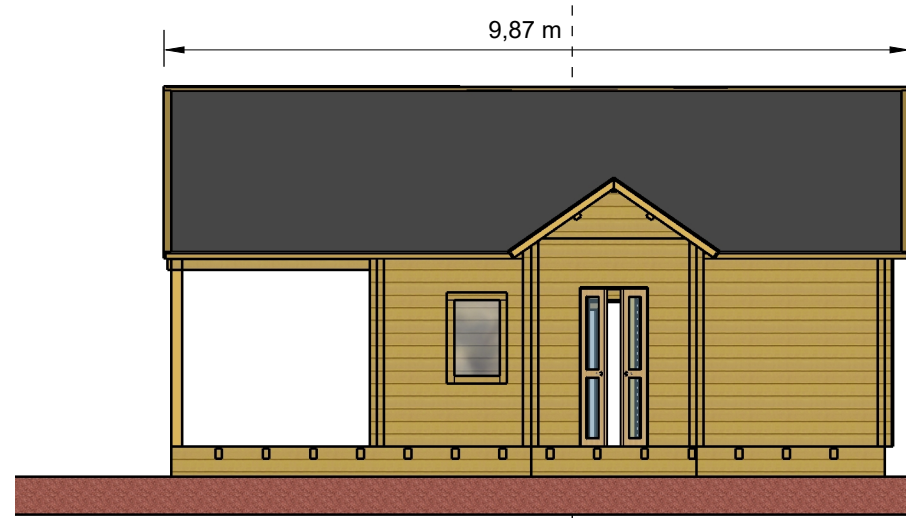


Vy framifrån

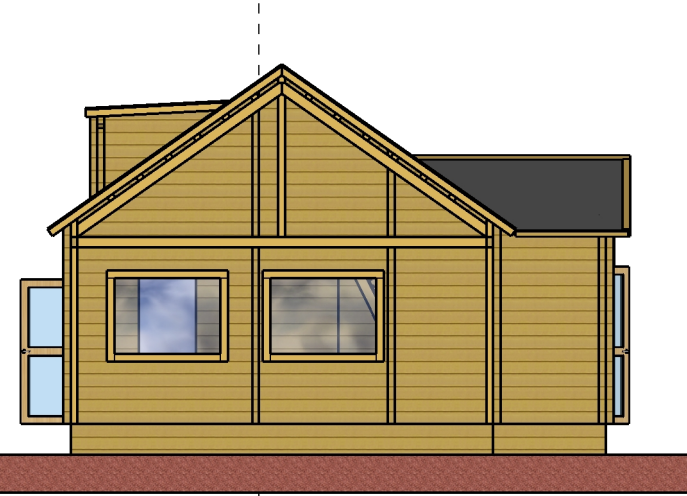


Vy från höger




Vy från vänster

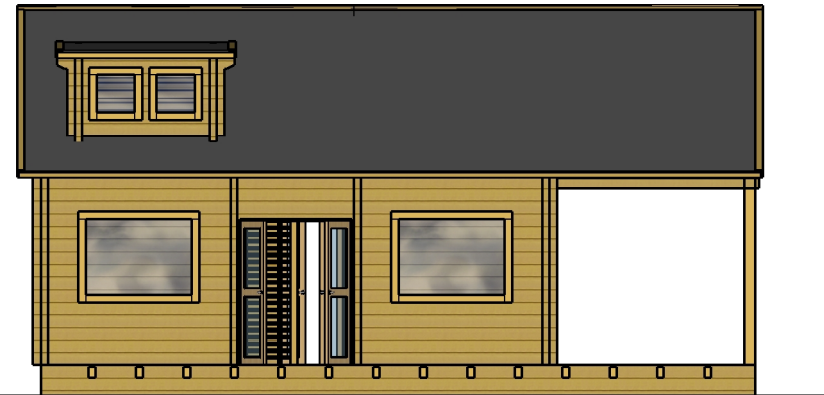


Vy bakifrån

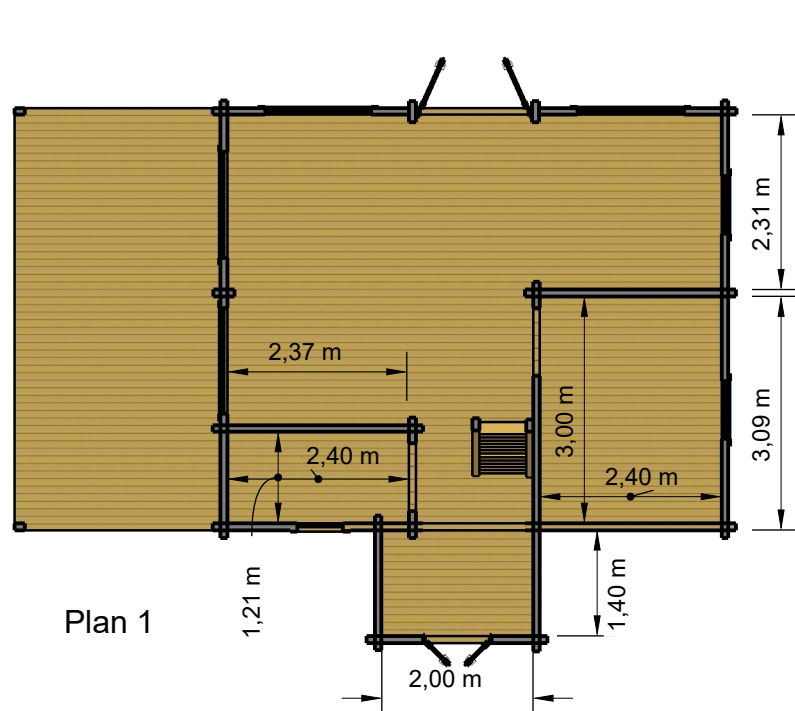


Plan 1

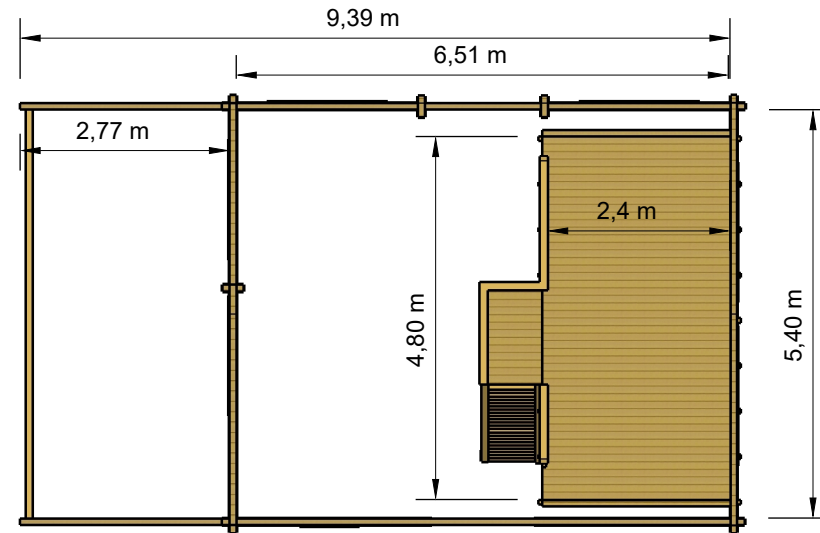

Loft

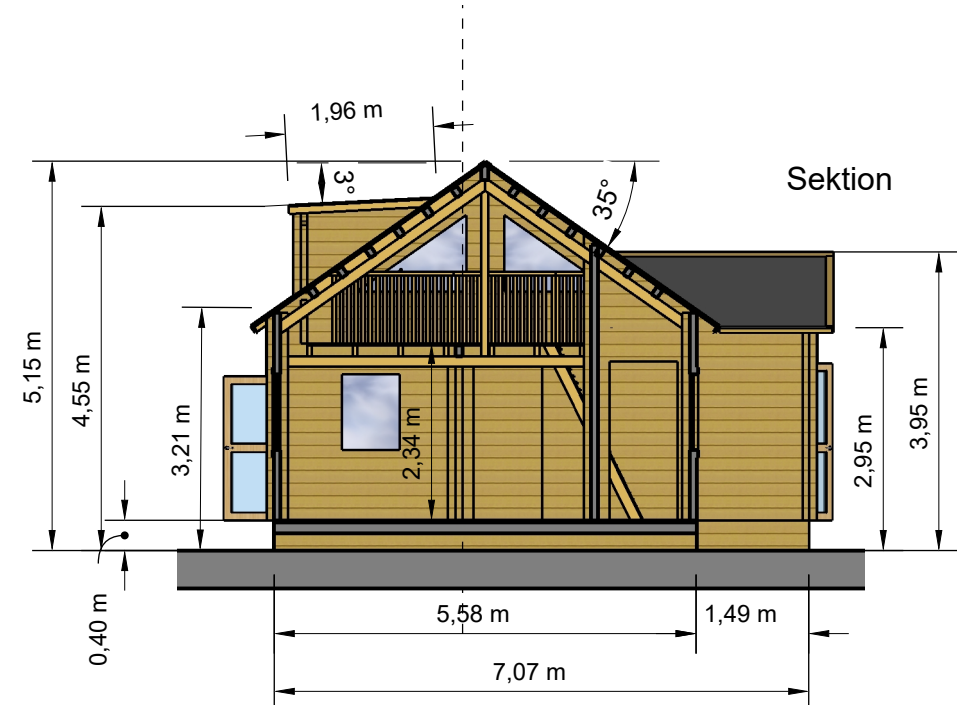

Sektion

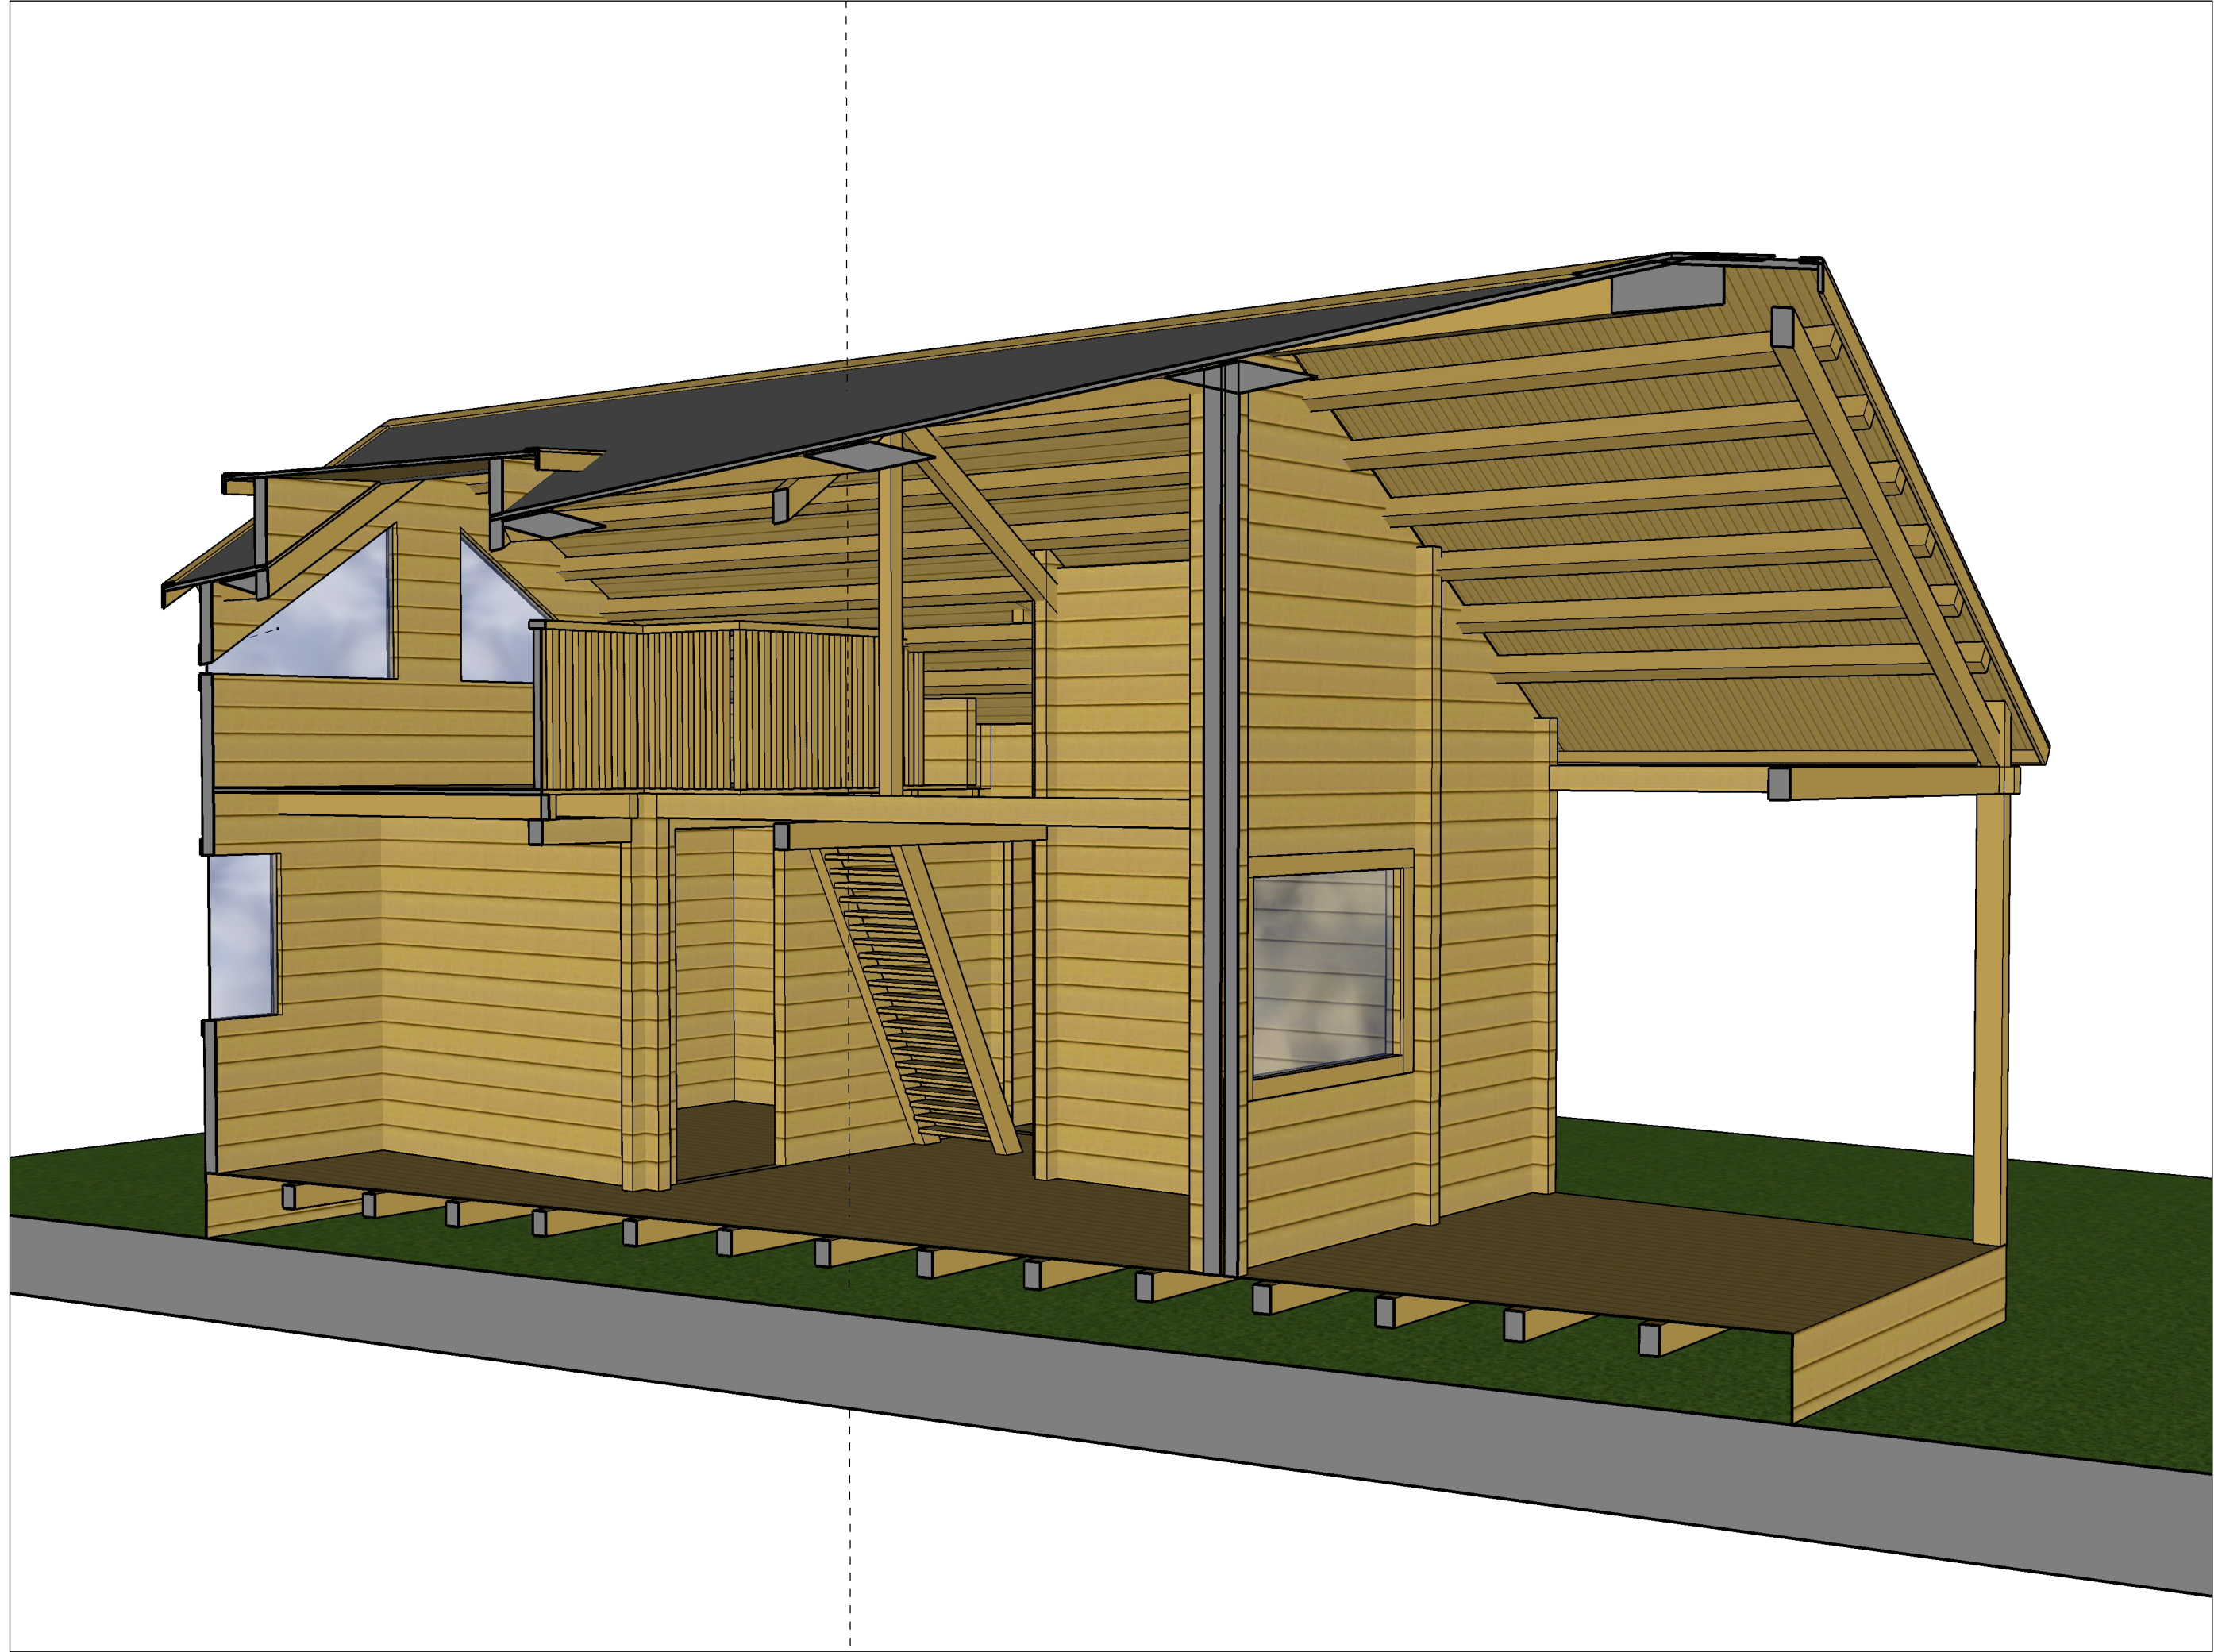

Cadkonsult i Sundsvall AB
Bjärke 147
85592 Kovland

Kund
JMSlugor

Projekt
Bygglöshandlingar
PROJECT NO.
0017

Utfärdat
20211008

Ritad av
PJ

Konstruktionssnitt

A.02